



-Viviendas Unifamiliares en Polop de La Marina-
179 viviendas, piscinas, zonas comunes y club social

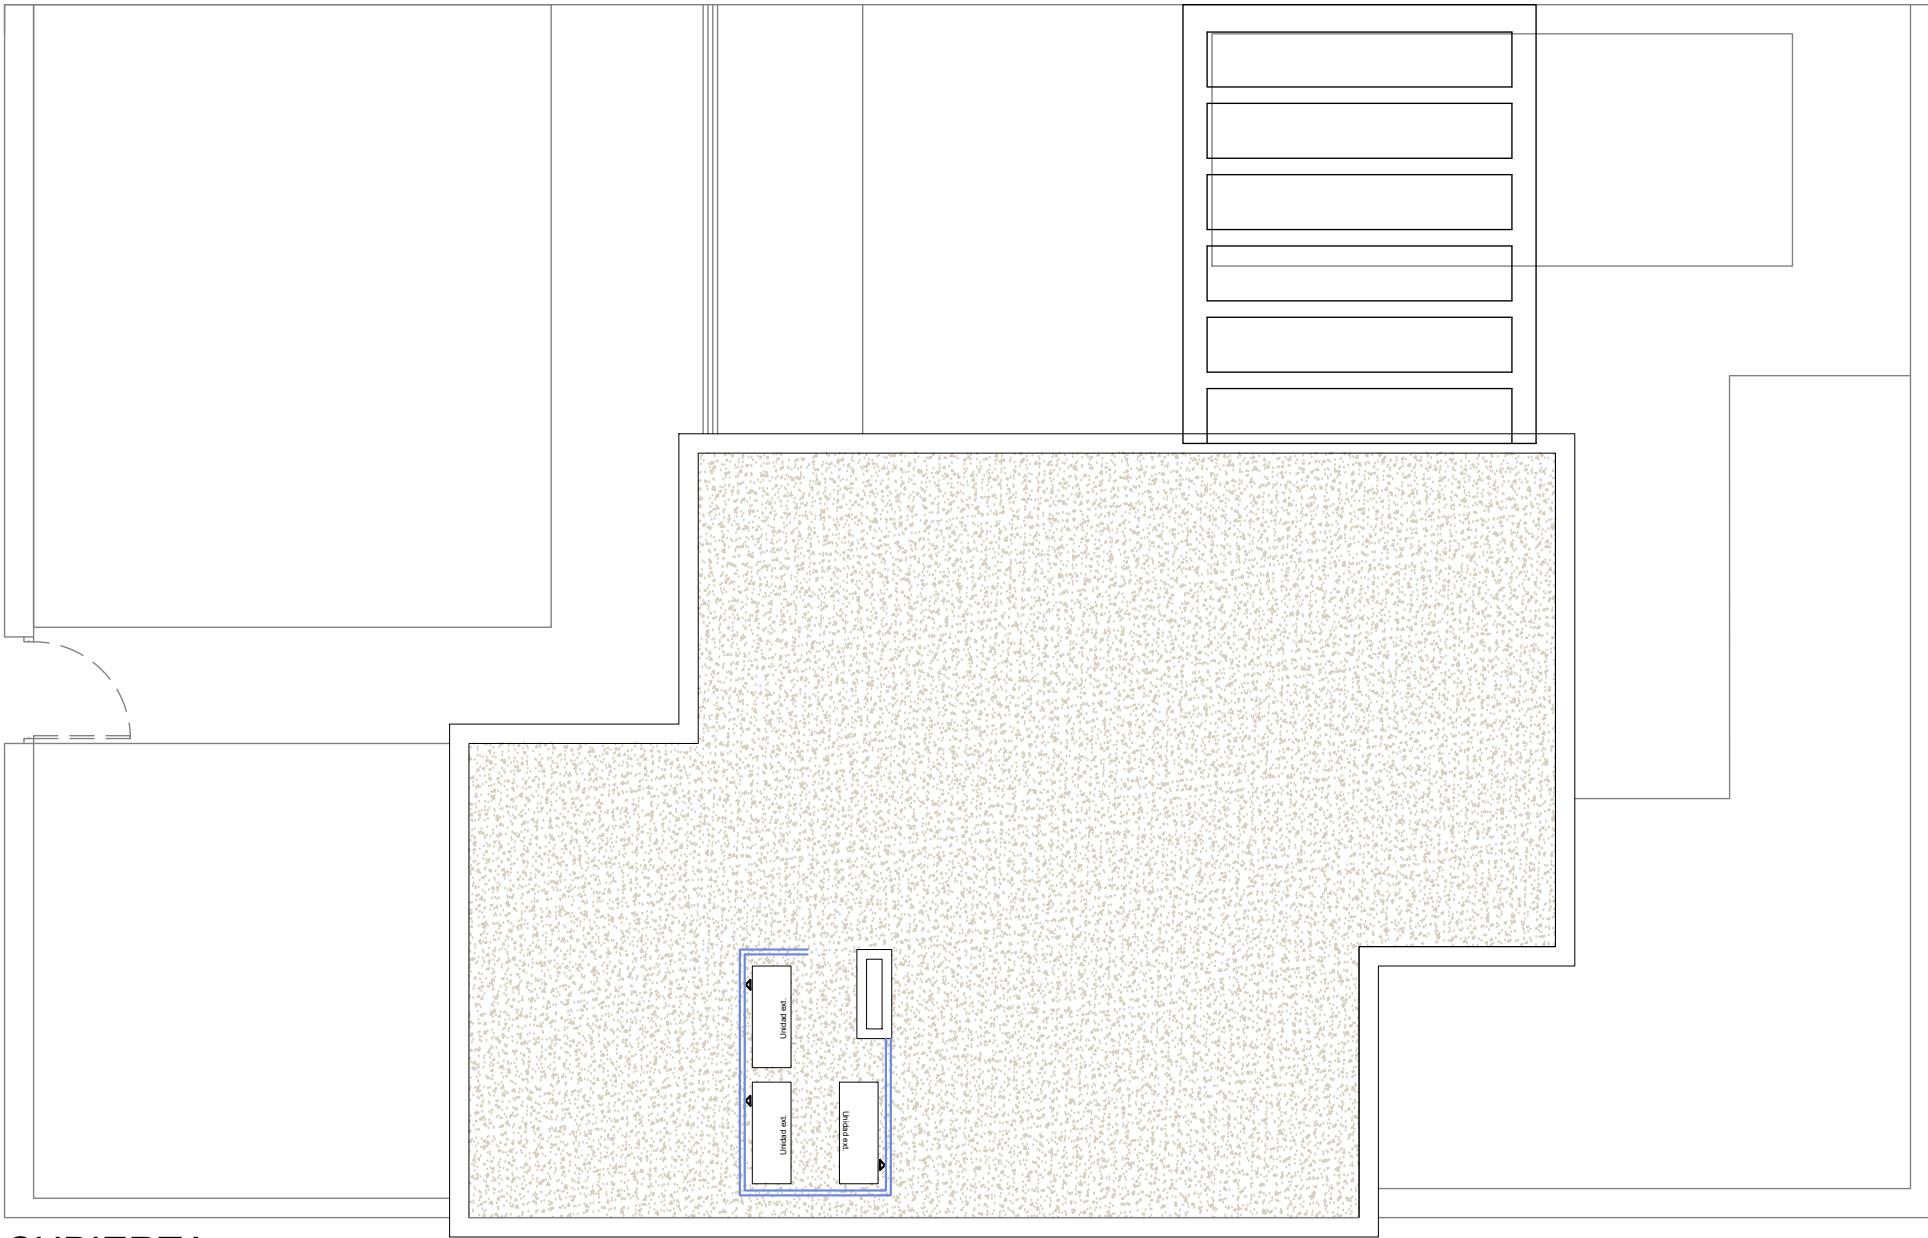

CUBIERTA

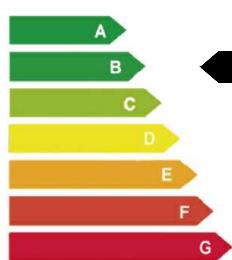

0 1 2 3 4 08/06/2022 · Versión plano 006.

alibuilding

NOTA LEGAL: la presente información gráfica es orientativa. La sociedad vendedora se reserva el derecho a efectuar las modificaciones que fuesen motivadas por exigencias técnicas, legales o comerciales



Viviendas/

TIPO: DÚPLEX 1-B

Superficies/


Superficie de parcela	250,77 m ²
Salón-comedor-cocina	34,87 m ²
Paso	5,15 m ²
Zona de lectura	8,35 m ²
Dormitorio principal	13,88 m ²
Baño dormitorio principal	4,05 m ²
Dormitorio 2	10,25 m ²
Dormitorio 3	16,30 m ²
Baño 2	4,17 m ²
Baño 3	4,40 m ²
Lavadero	9,97 m ²
Escalera int.	4,34 m ²
Útil interior vivienda	15,73 m ²

Vestíbulo escalera	17,69 m ²
Sótano	123,46 m ²
Sala 1	15,32 m ²
Útil interior sótano	156,47 m ²


Construida vivienda	128,06 m ²
Construida lavadero	3,08 m ²
Total superficie construida	131,14 m ²
Total construida sótano	170,20 m ²

Superficies exteriores	
Terraza acceso	18,03 m ²
Terraza descubierta	19,76 m ²
Zona ajardinada	102,21 m ²
Piscina	19,80 m ²


Parcela/ H2

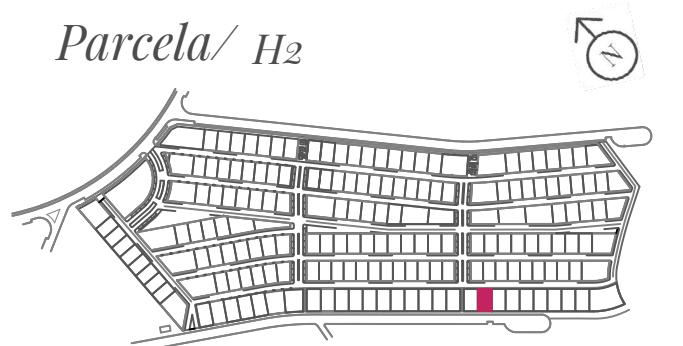

-Viviendas Unifamiliares en Polop de La Marina-
179 viviendas, piscinas, zonas comunes y club social

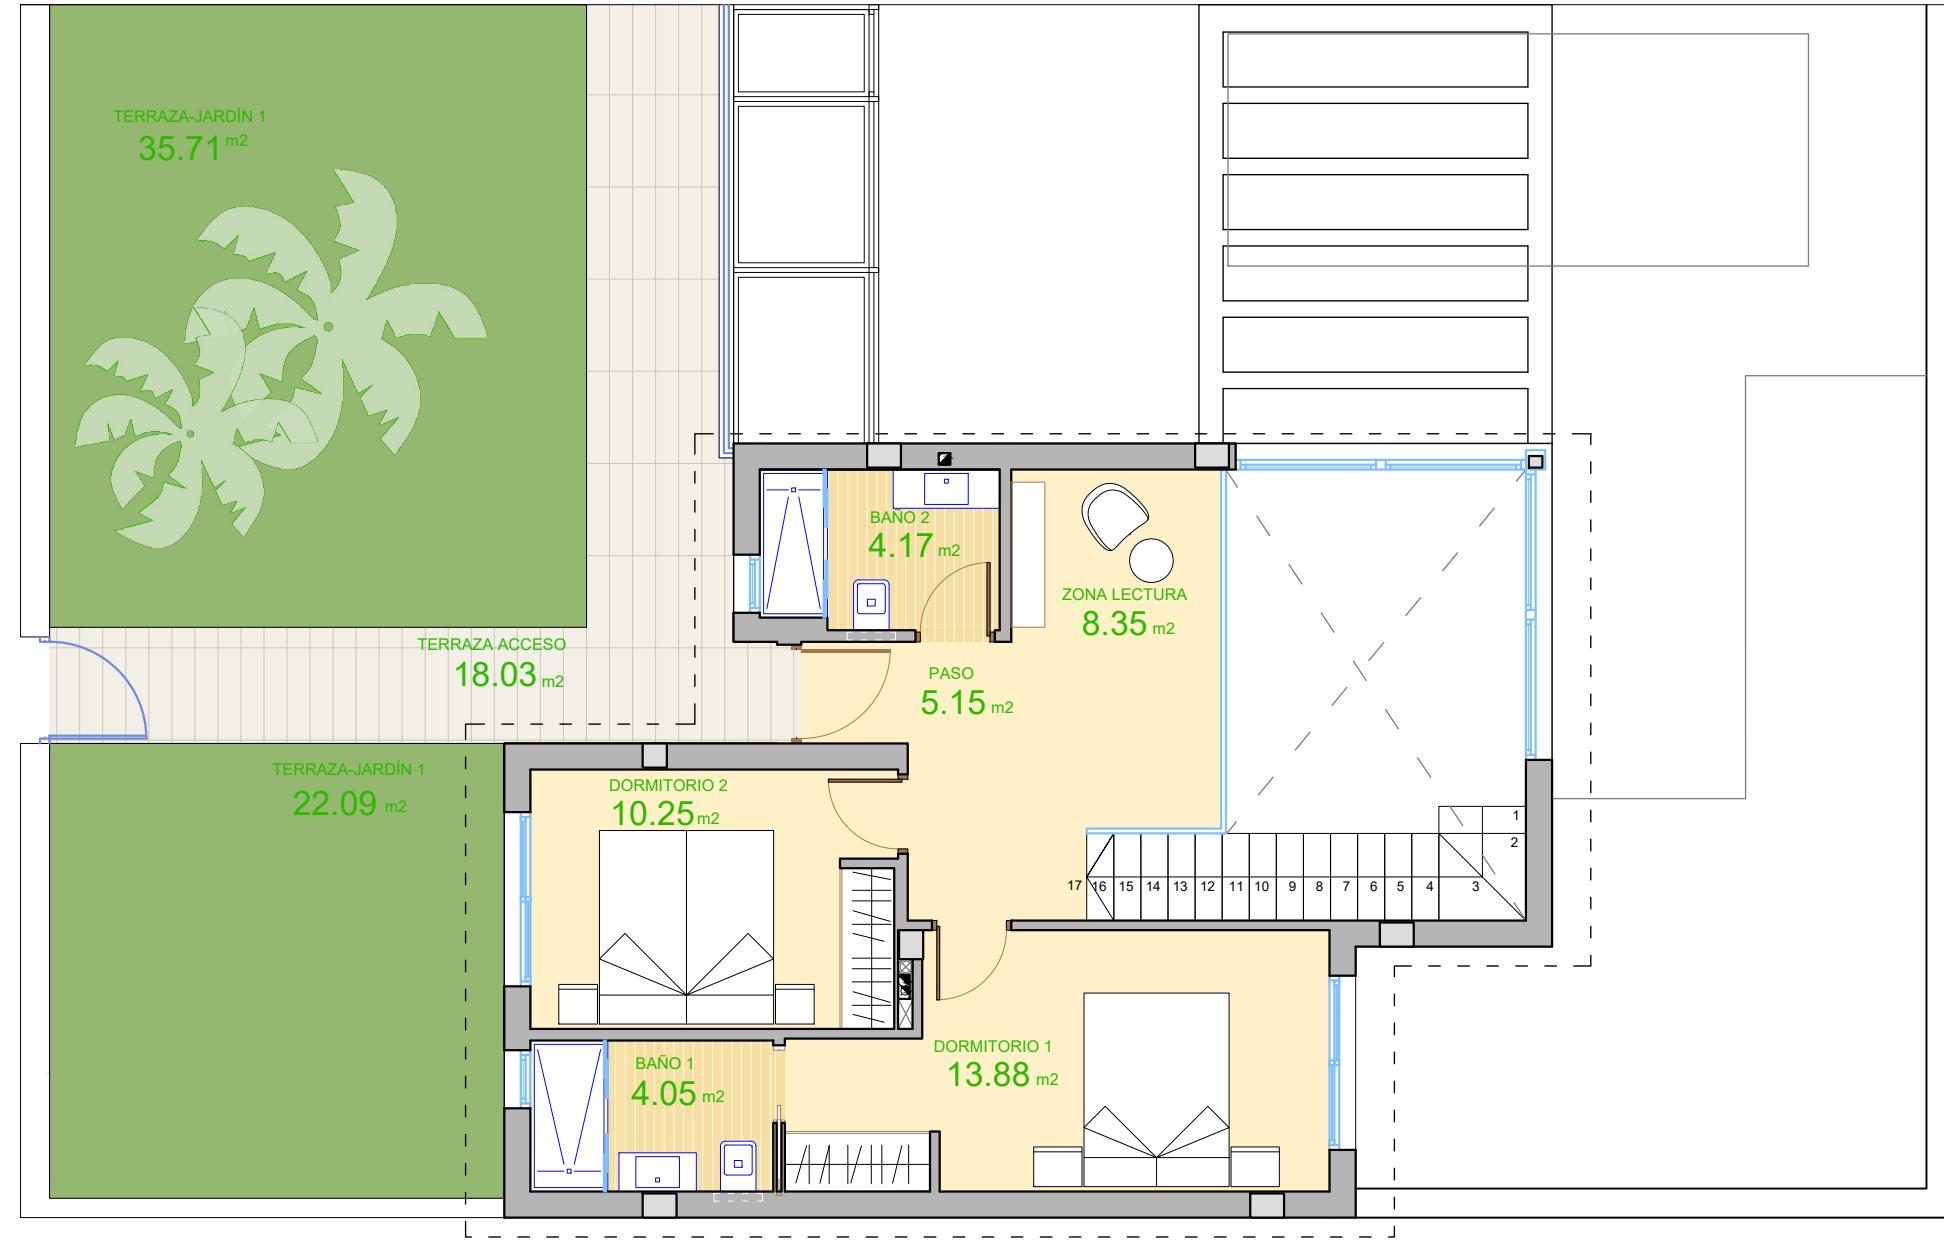

PLANTA ALTA

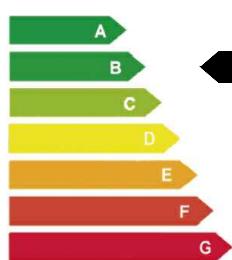

0 1 2 3 4 08/06/2022 · Versión plano 006.

alibuilding

NOTA LEGAL: la presente información gráfica es orientativa. La sociedad vendedora se reserva el derecho a efectuar las modificaciones que fuesen motivadas por exigencias técnicas, legales o comerciales



Viviendas/

TIPO: DUPLEX A-B

Superficies/

Superficie de parcela

250,77 m²

Salón-comedor-cocina

34,87 m²

Paso

5,15 m²

Zona de lectura

8,35 m²

Dormitorio principal

13,88 m²

Baño dormitorio principal

4,05 m²

Dormitorio 2

10,25 m²

Dormitorio 3

16,30 m²

Baño 2

4,17 m²

Baño 3

4,40 m²

Lavadero

9,97 m²

Escalera int.

4,34 m²

Útil interior vivienda

15,73 m²

Vestíbulo escalera

17,69 m²

Sótano

123,46 m²

Sala 1

15,32 m²

Útil interior sótano

156,47 m²

Construida vivienda

128,06 m²

Construida lavadero

3,08 m²

Total superficie construida

131,14 m²

Totál construida sótano

170,20 m²

Superficies exteriores

18,03 m²

Terraza acceso

19,76 m²

Terraza descubierta

102,21 m²

Zona ajardinada


19,80 m²

Piscina


Parcela/ H2



-Viviendas Unifamiliares en Polop de La Marina-
179 viviendas, piscinas, zonas comunes y club social

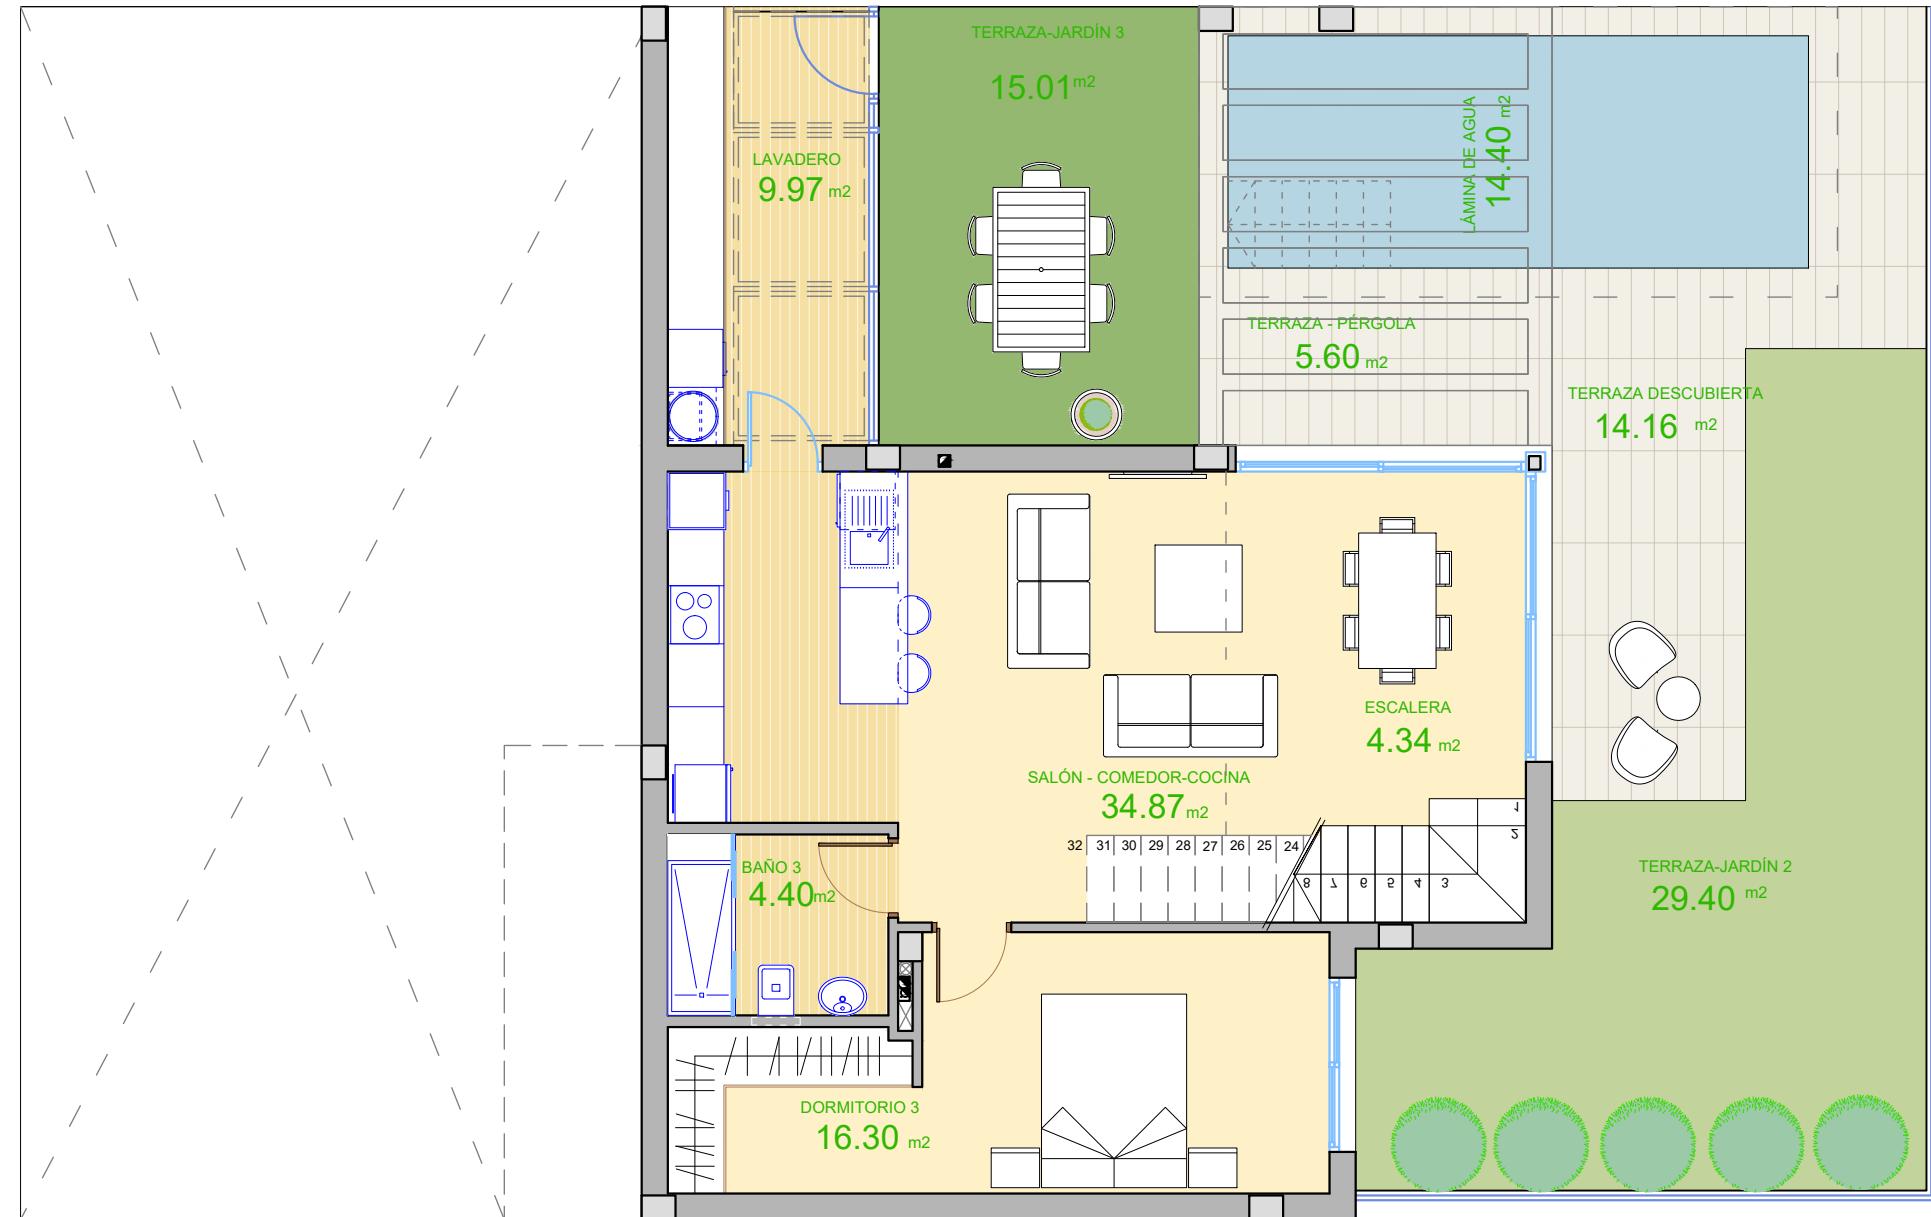

PLANTA BAJA

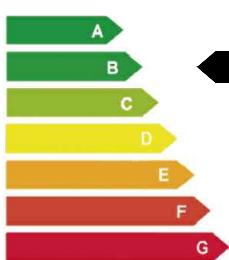

0 1 2 3 4 08/06/2022 · Versión plano 006.

alibuilding

NOTA LEGAL: la presente información gráfica es orientativa. La sociedad vendedora se reserva el derecho a efectuar las modificaciones que fuesen motivadas por exigencias técnicas, legales o comerciales



Viviendas/


TIPO: DUPLEX 1-B

Superficies/



Superficie de parcela	250,77 m ²
Salón-comedor-cocina	34,87 m ²
Paso	5,15 m ²
Zona de lectura	8,35 m ²
Dormitorio principal	13,88 m ²
Baño dormitorio principal	4,05 m ²
Dormitorio 2	10,25 m ²
Dormitorio 3	16,30 m ²
Baño 2	4,17 m ²
Baño 3	4,40 m ²
Lavadero	9,97 m ²
Escalera int.	4,34 m ²
Útil interior vivienda	15,73 m ²
Vestíbulo escalera	17,69 m ²
Sótano	123,46 m ²
Sala 1	15,32 m ²
Útil interior sótano	156,47 m ²
Construida vivienda	128,06 m ²
Construida lavadero	3,08 m ²
Total superficie construida	131,14 m ²
Totál construida sótano	170,20 m ²

Superficies exteriores	18,03 m ²
Terraza acceso	19,76 m ²
Terraza descubierta	102,21 m ²
Zona ajardinada	19,80 m ²
Piscina	


Parcela/ H2

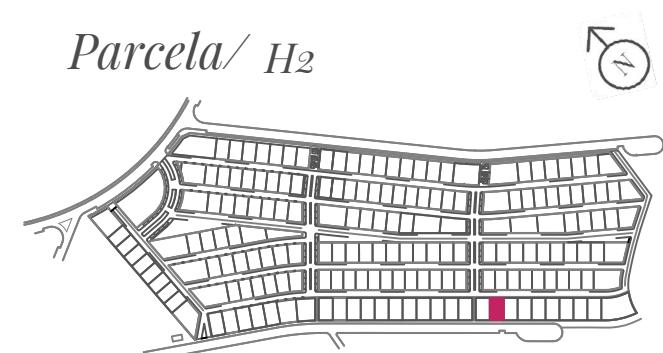

-Viviendas Unifamiliares en Polop de La Marina-
179 viviendas, piscinas, zonas comunes y club social

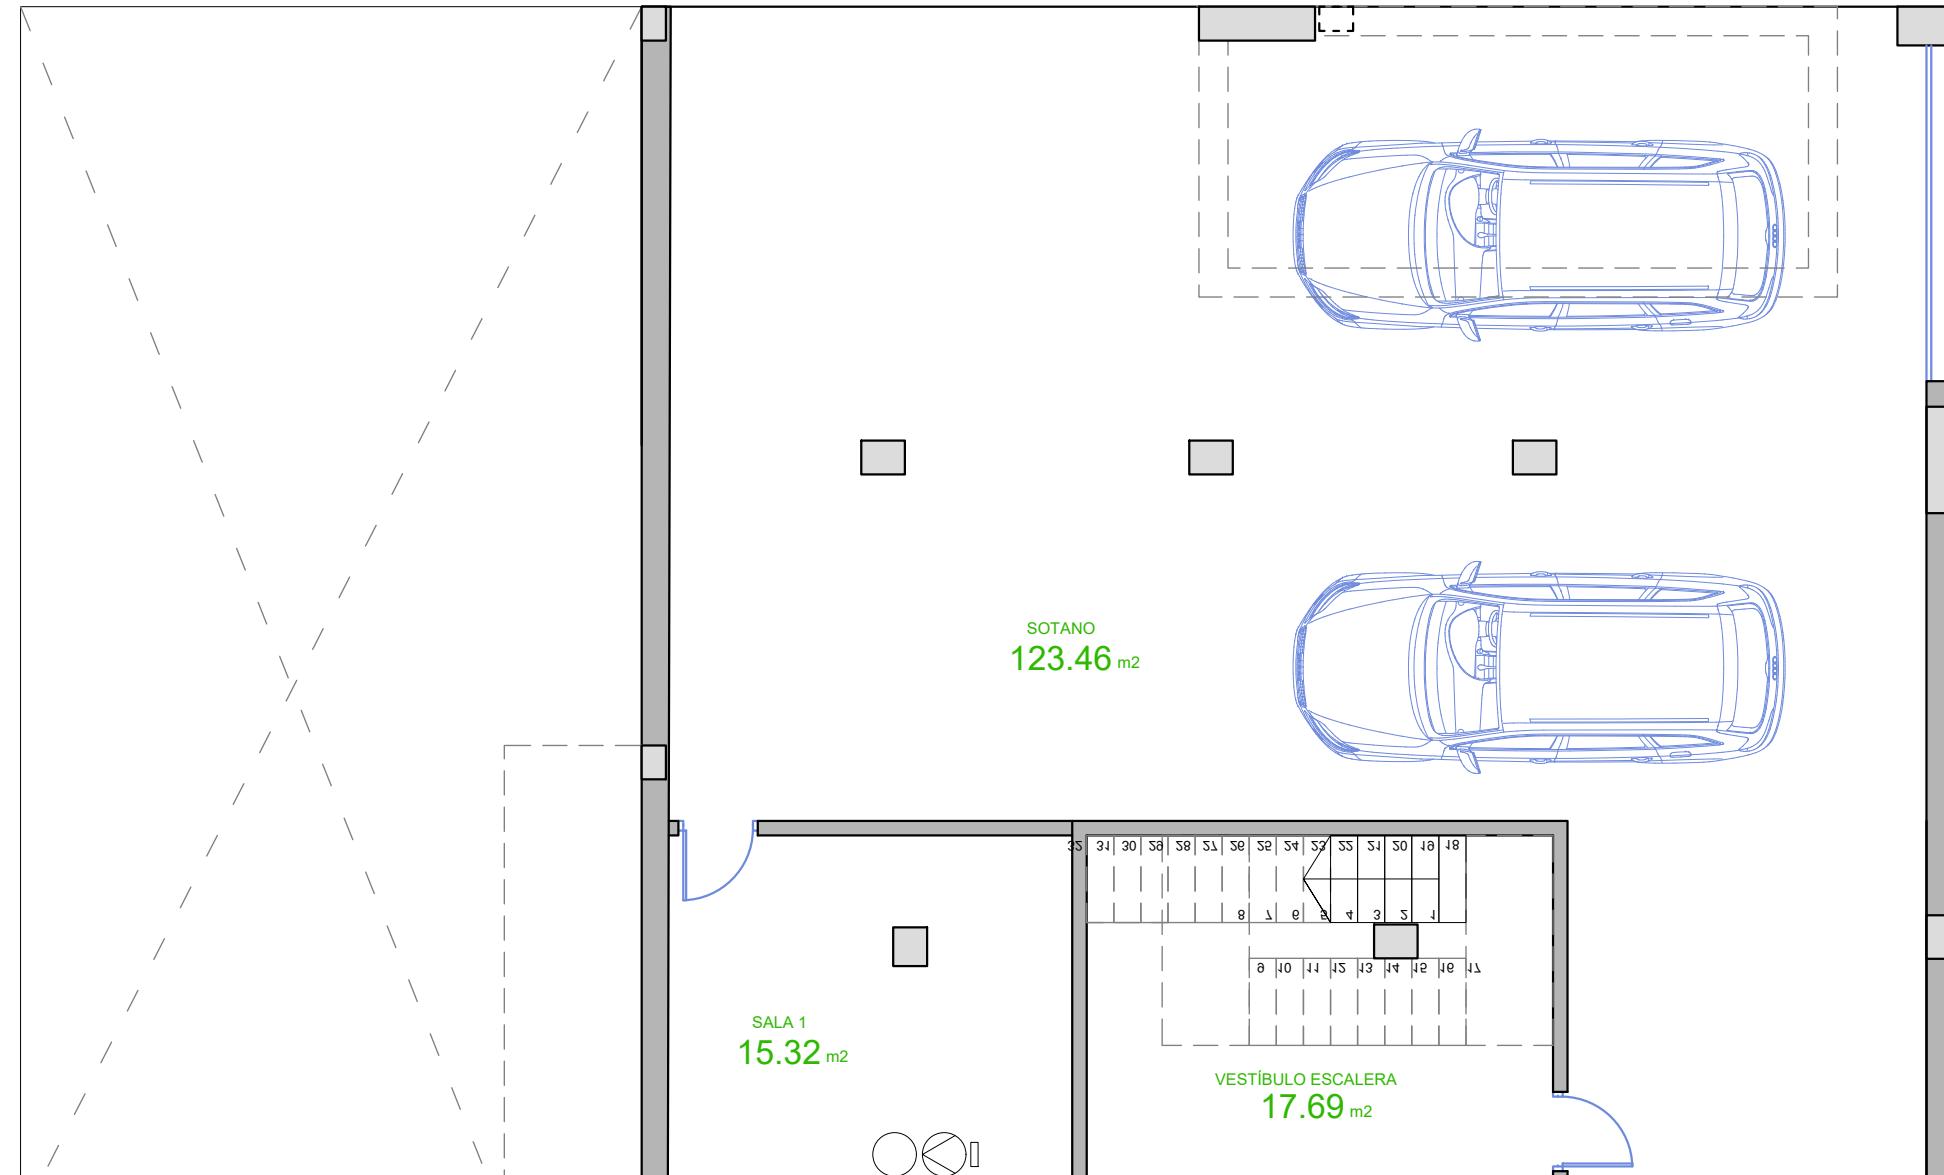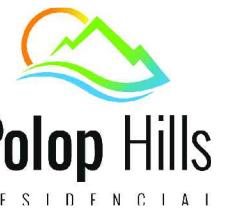

SOTANO

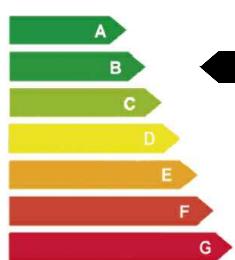

0 1 2 3 4 08/06/2022 · Versión plano 006.

alibuilding

NOTA LEGAL: la presente información gráfica es orientativa. La sociedad vendedora se reserva el derecho a efectuar las modificaciones que fuesen motivadas por exigencias técnicas, legales o comerciales



Viviendas/

TIPO: DÚPLEX 1-B

Superficies/

Superficie de parcela	250,77 m ²
Salón-comedor-cocina	34,87 m ²
Paso	5,15 m ²
Zona de lectura	8,35 m ²
Dormitorio principal	13,88 m ²
Baño dormitorio principal	4,05 m ²
Dormitorio 2	10,25 m ²
Dormitorio 3	16,30 m ²
Baño 2	4,17 m ²
Baño 3	4,40 m ²
Lavadero	9,97 m ²
Escalera int.	4,34 m ²
Útil interior vivienda	155,73 m ²
Vestíbulo escalera	17,69 m ²
Sótano	123,46 m ²
Sala 1	15,32 m ²
Útil interior sótano	156,47 m ²
Construida vivienda	128,06 m ²
Construida lavadero	3,08 m ²
Total superficie construida	131,14 m ²
Total construida sótano	170,20 m ²

Superficies exteriores	
Terraza acceso	18,03 m ²
Terraza descubierta	19,76 m ²
Zona ajardinada	102,21 m ²
Piscina	19,80 m ²

Parcela/ H2

